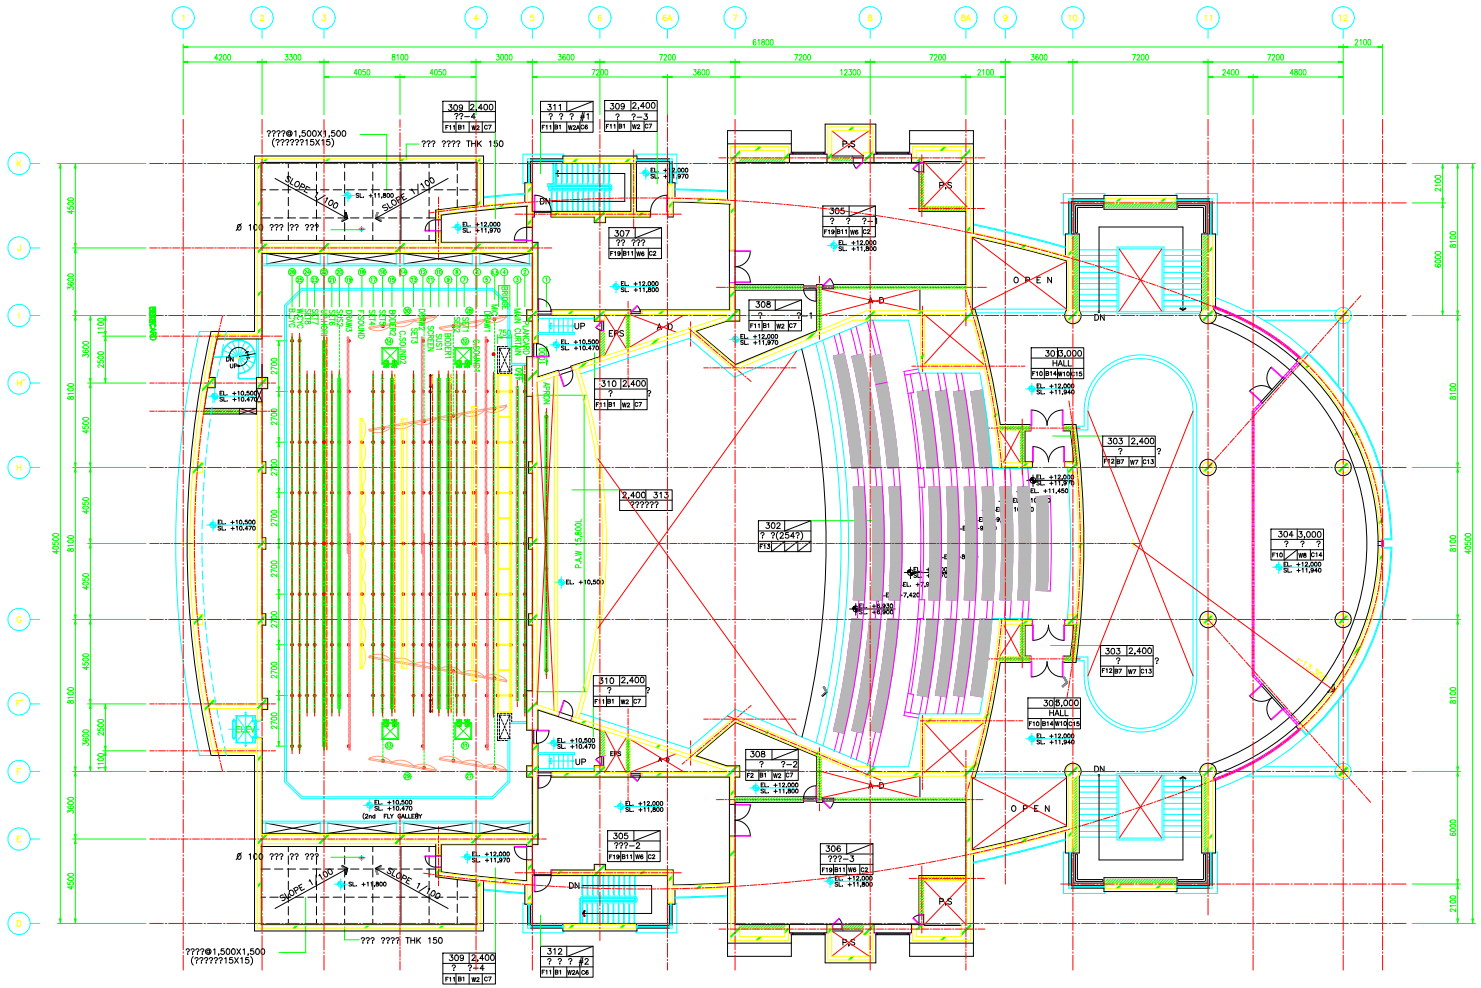

JASStech
CULTURE INNOVATION
JOONGANG STAGE SOLUTION TECHNOLOGY
HEAD OFFICE
TEL : 02) 765 - 3378
FAX : 02) 747 - 8195
FACTORY
TEL : 031) 858 - 1689
FAX : 031) 858 - 2674

공 사 명 PROJECT TITLE

양 산 문 예 회 관

무 대 장 치 공 사

비 고 REMARK

파 일 명 FILE NAME	양산-M003
도 면 명 DRAWING BY	
설 계 자 DESIGNED BY	LEE.YOUNG.SOO
검 토 자 CHECKED BY	
검 토 자 CHECKED BY	
승 인 자 APPROVED BY	
승 인 자 APPROVED BY	
도 면 명 DRAWING TITLE	공 연 장
	무대 평면도
REVISION NO.	1
축 척 SCALE	1 / 100
작 성 일 DATE	2002 , 08 ,
도면번호 DRAWING NO	YS - M003
장번번호 SHEET NO	JA - 000